


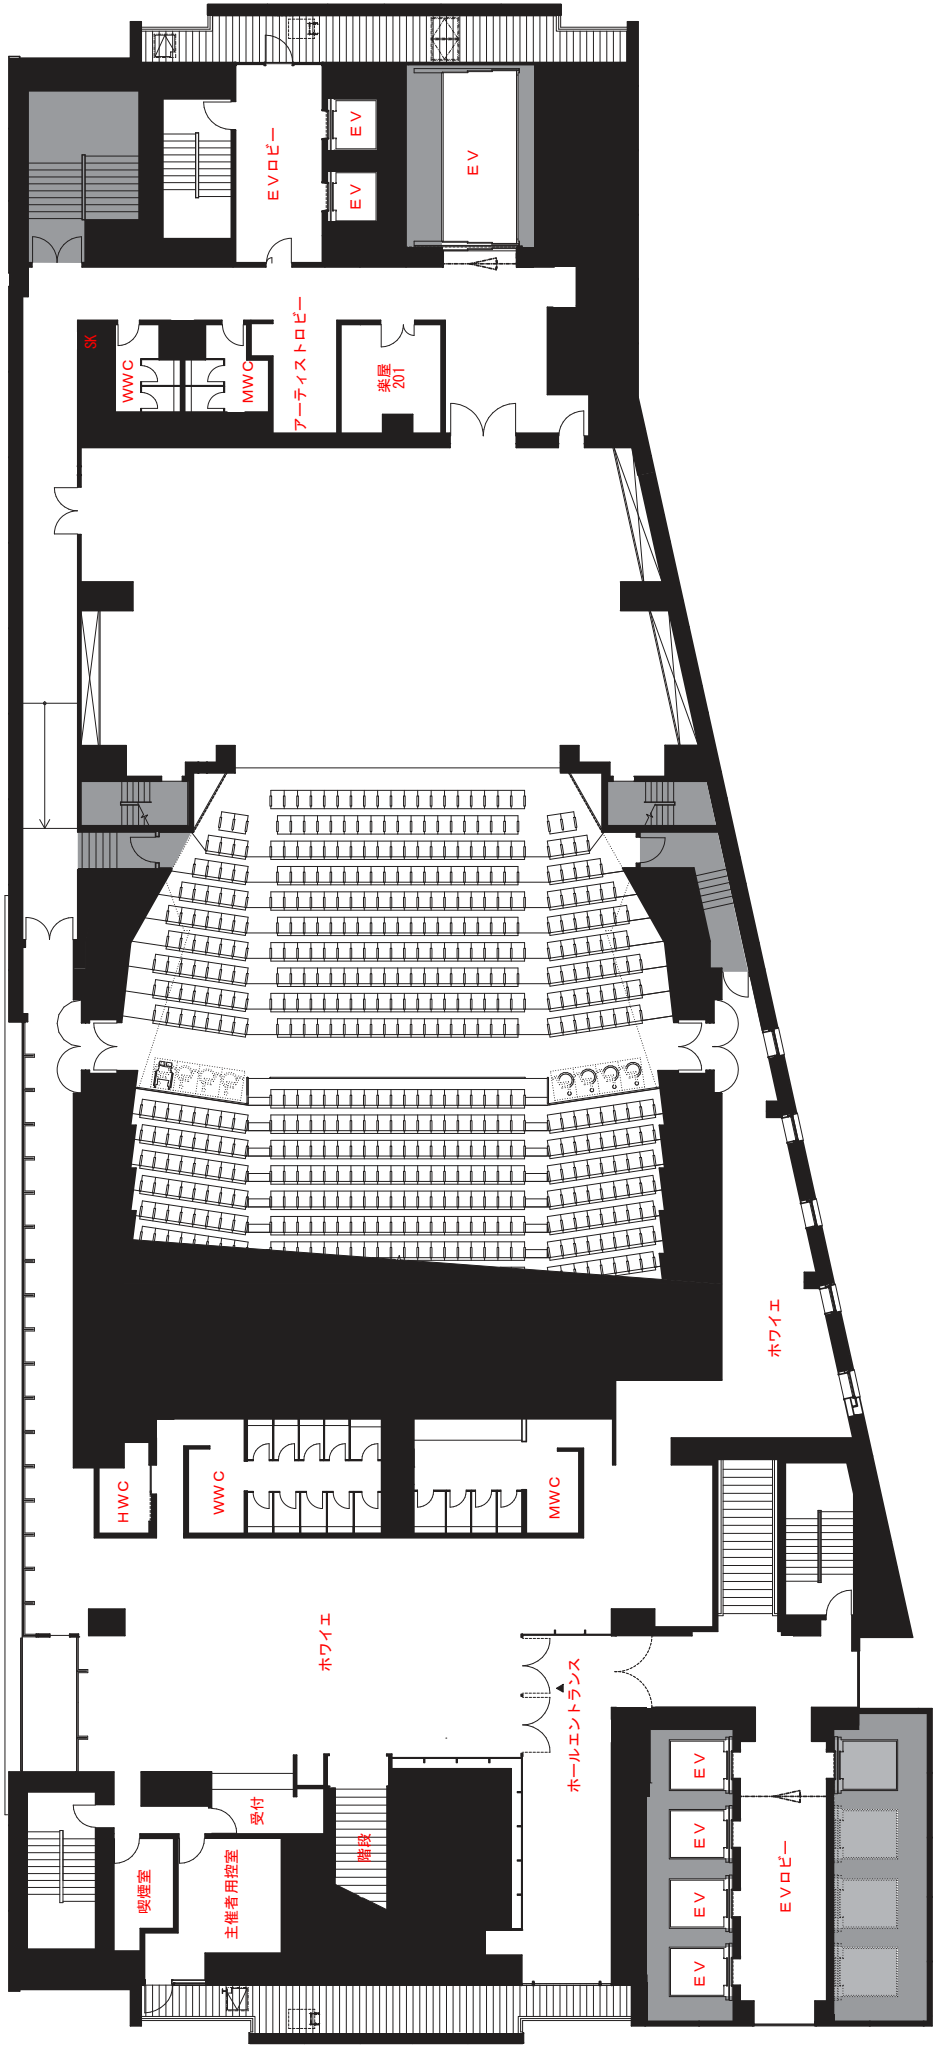

愛知県産業労働センター 2階 大ホール 平面図

DATE	/	/	主催者	No.